



KLOSTERKELLER

Historie neu komponiert


WOHNUNG Nr. 11

Altbau

Dachgeschoss


Wohnfläche ca. 90,10 m²

Terrasse angerechnet ca. 3,1 m²

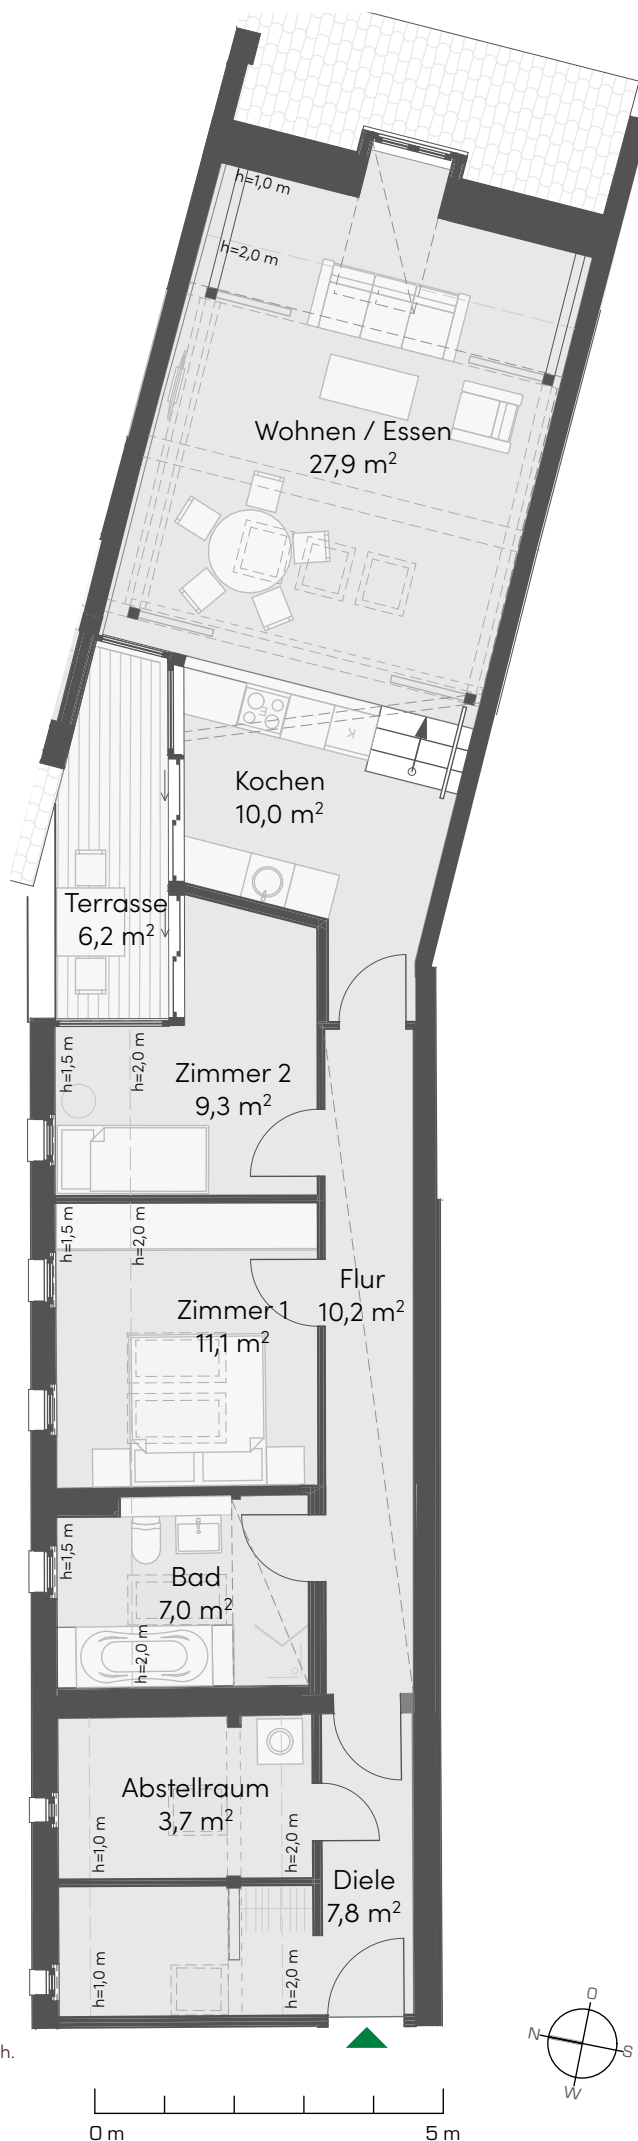

Stand 16.05.2022

Vorbehaltlicher Änderungen aufgrund der laufenden Ausführungsplanung! Die Dimensionierung der Schächte kann noch variieren, die Größenangaben sind daher noch unverbindlich. Terrassen, Balkone, Loggien wurden mit 50% der Grundfläche in der Wohnfläche eingerechnet. Flächenangaben sind unverbindlich. Änderungen wegen denkmalschutzrechtlicher Auflagen, technischer Erfordernissen oder gestalterischer Weiterentwicklungen sind vorbehalten. Grundrisse und Flächenberechnungen bzw. Planvermessungen können sich in der Genehmigungsphase als auch in der Bau-realierungsphase bis zur endgültigen Übergabe an den Erwerber noch verändern und sind daher zunächst unverbindlich. Alle Angaben beruhen auf Vorgaben vom Verkäufer.

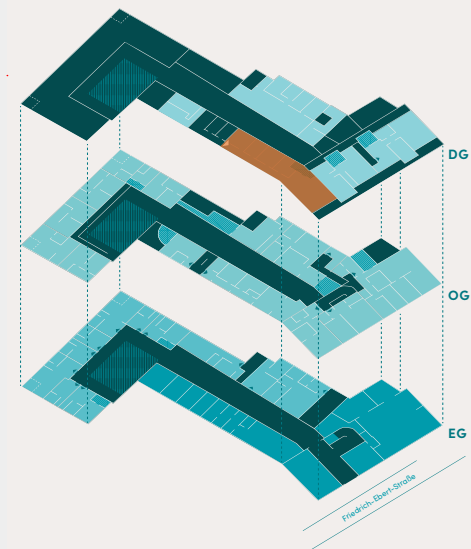

Split-Level Dachgeschoss
Wohnung mit besonderer
Deckenhöhe (bis 4,50m)
und sichtbaren Dachbalken.

Terrasse und Tageslichtbad.
Großer Abstellbereich.

Legende:

- Wohnungseingang
- Treppe/Stufen
- Schiebetür
- Abgehängte Decke
- Dachflächenfenster